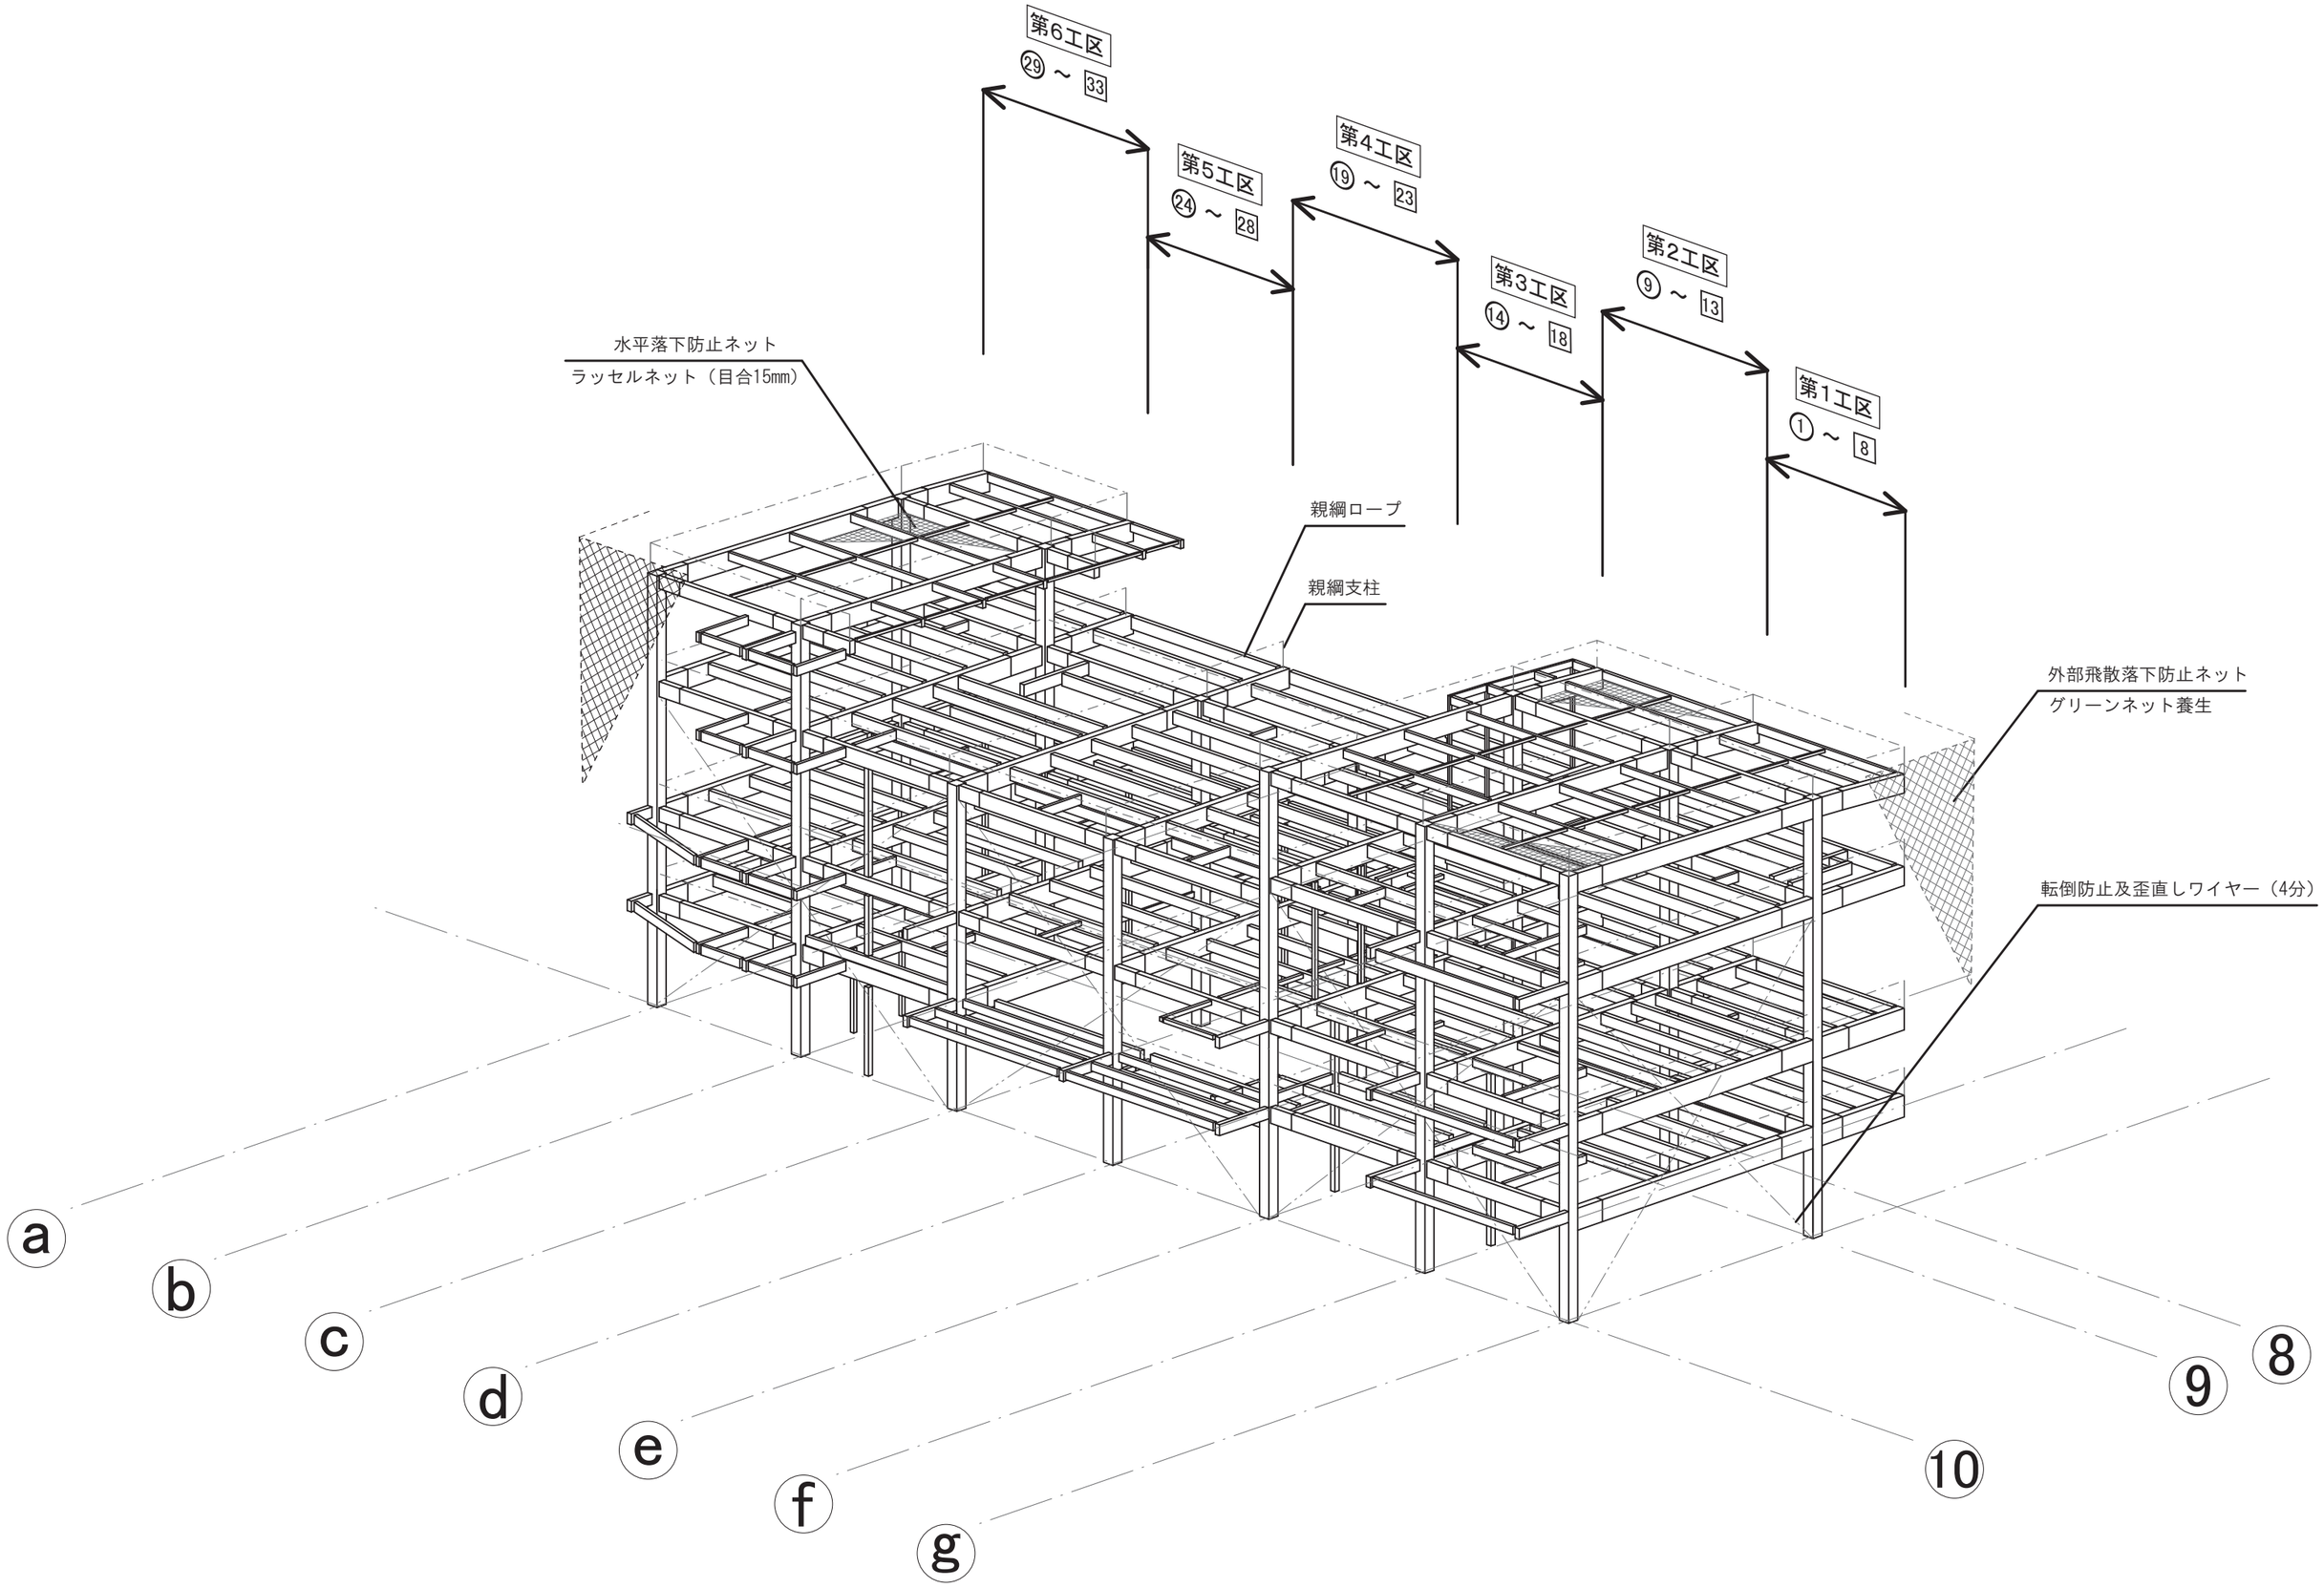
第6工区
㉙ ～ 33
第5工区
㉔ ～ 28
第4工区
⑲ ～ 23
第3工区
⑭ ～ 18
第2工区
⑨ ～ 13
第1工区
① ～ 8
水平落下防止ネット
ラッセルネット（目合15mm）
親綱ロープ
親綱支柱
外部飛散落下防止ネット
グリーンネット養生
転倒防止及歪直しワイヤー（4分）
a
b
c
d
e
f
g
8
9
10